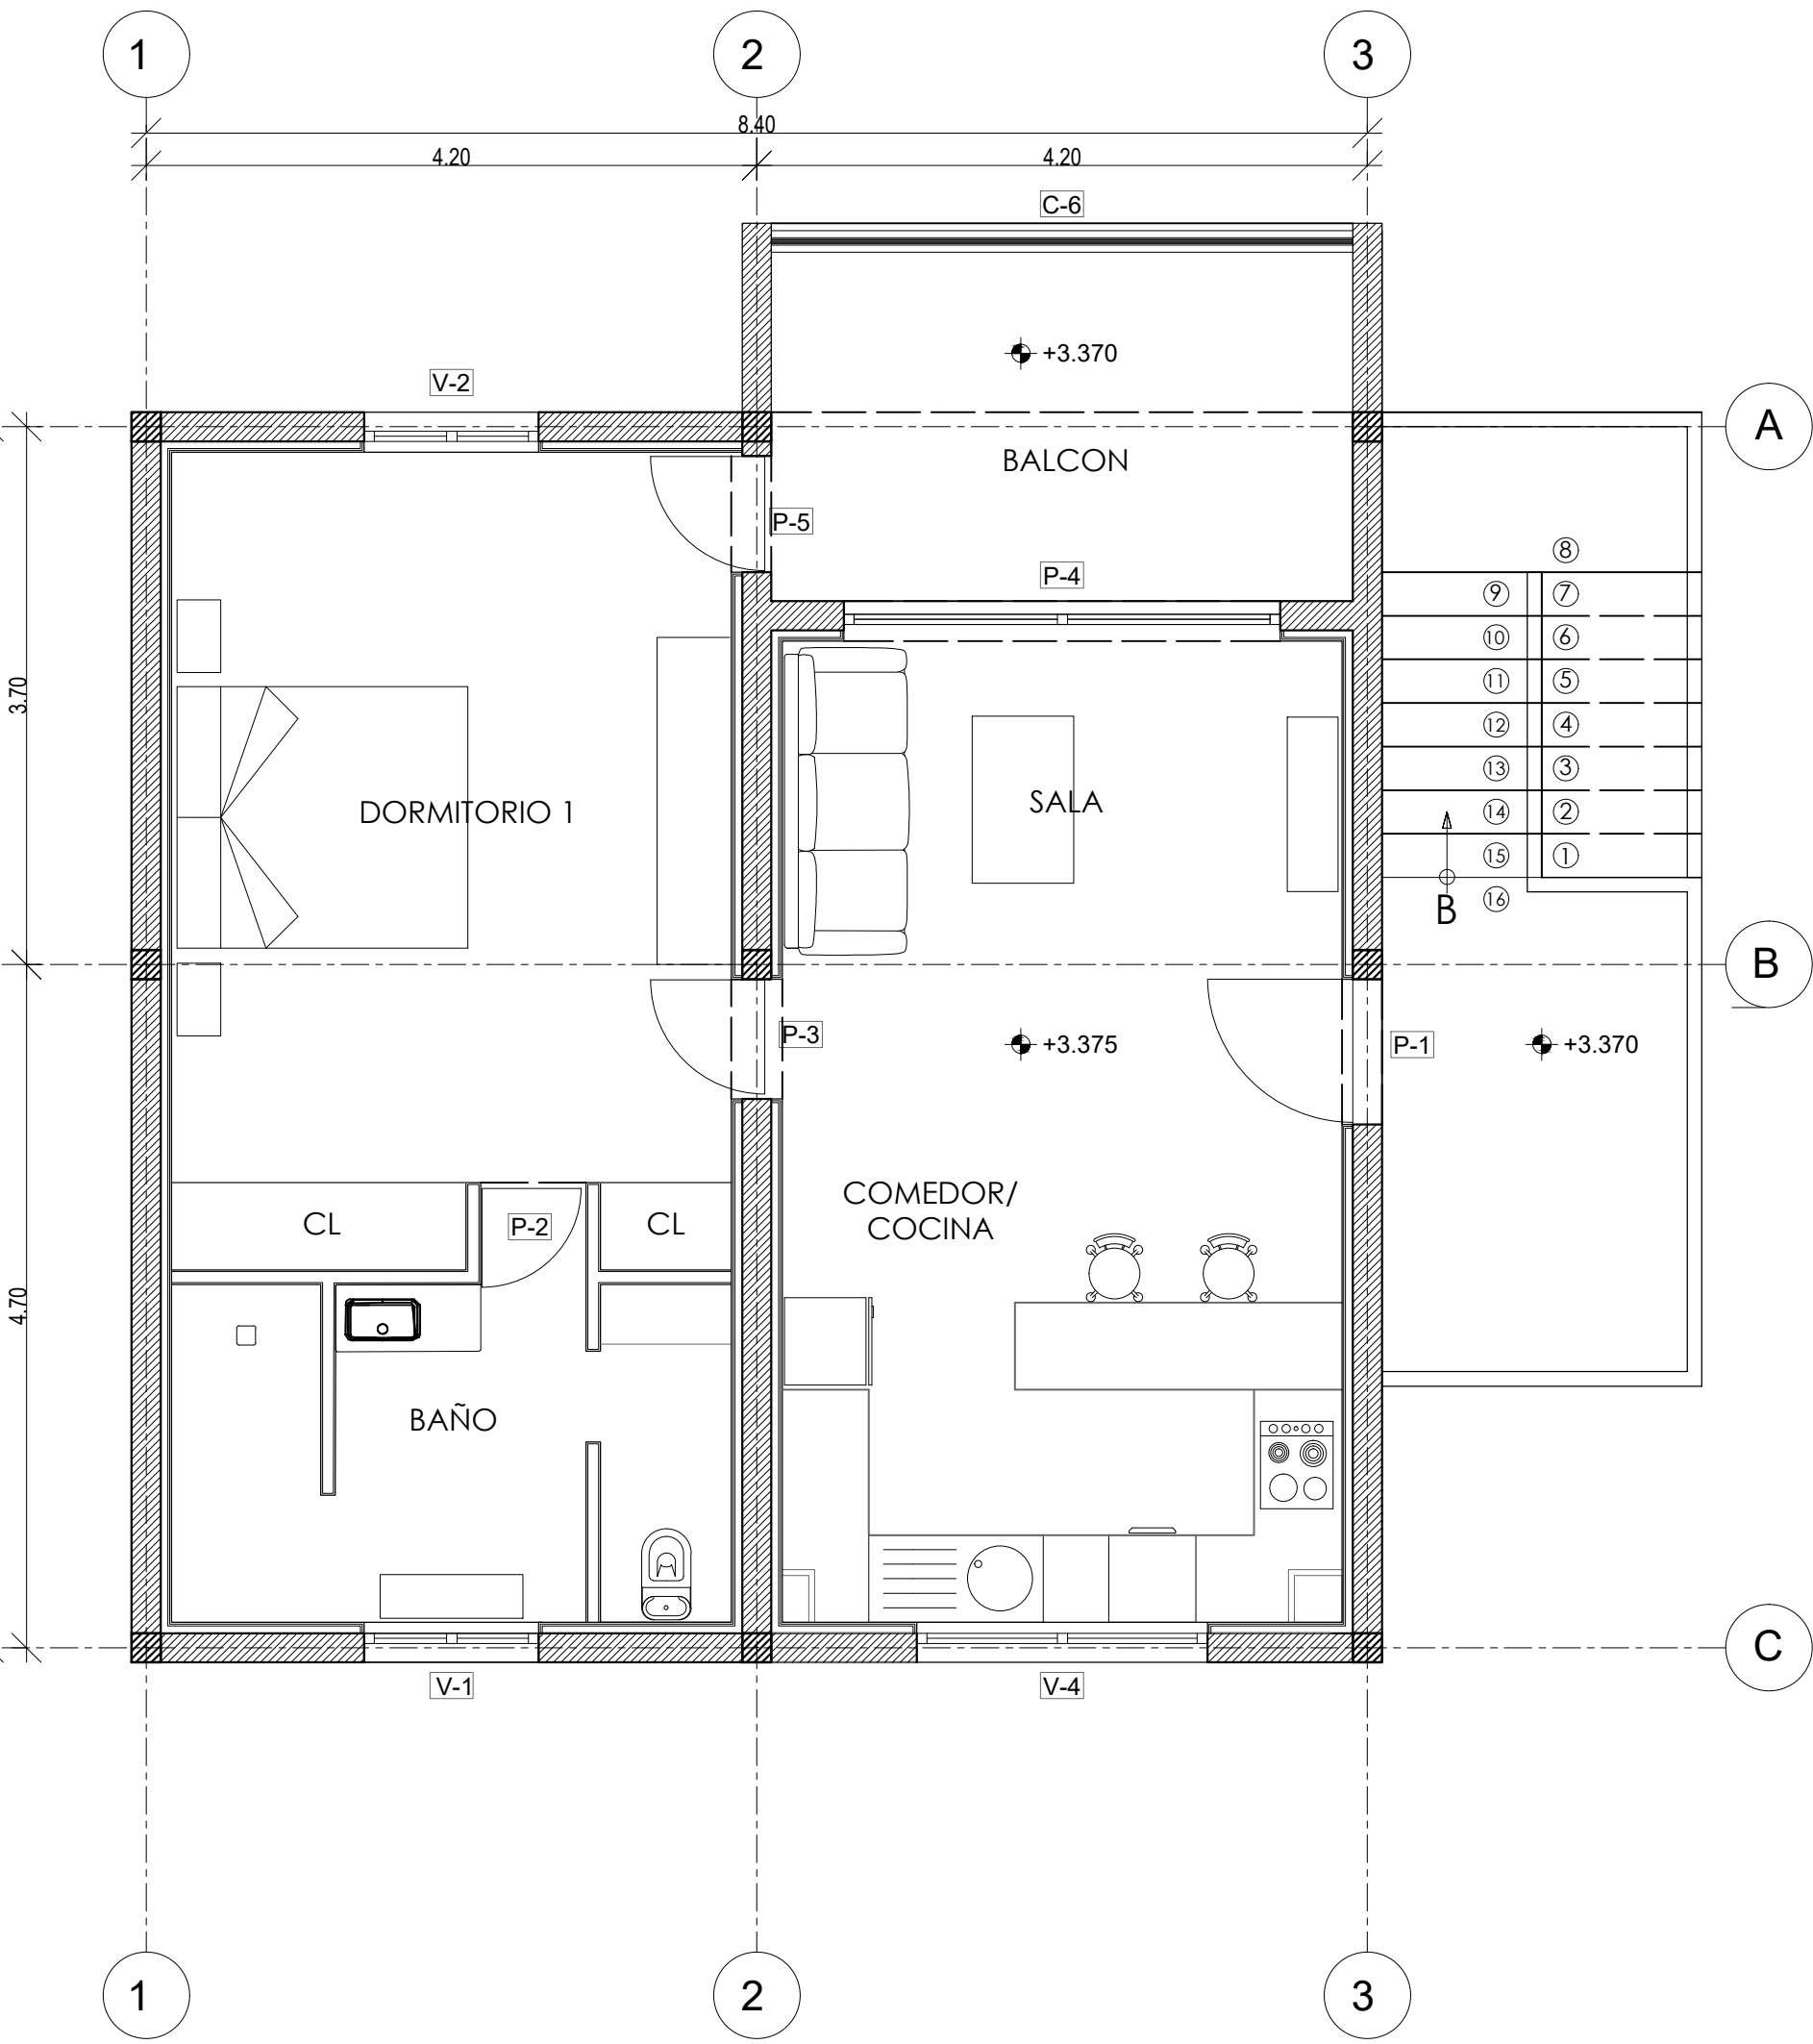
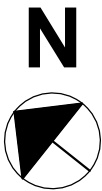


2 PLANTA ARQUITECTÓNICA AMUEBLADA NIVEL 2
1 : 50